

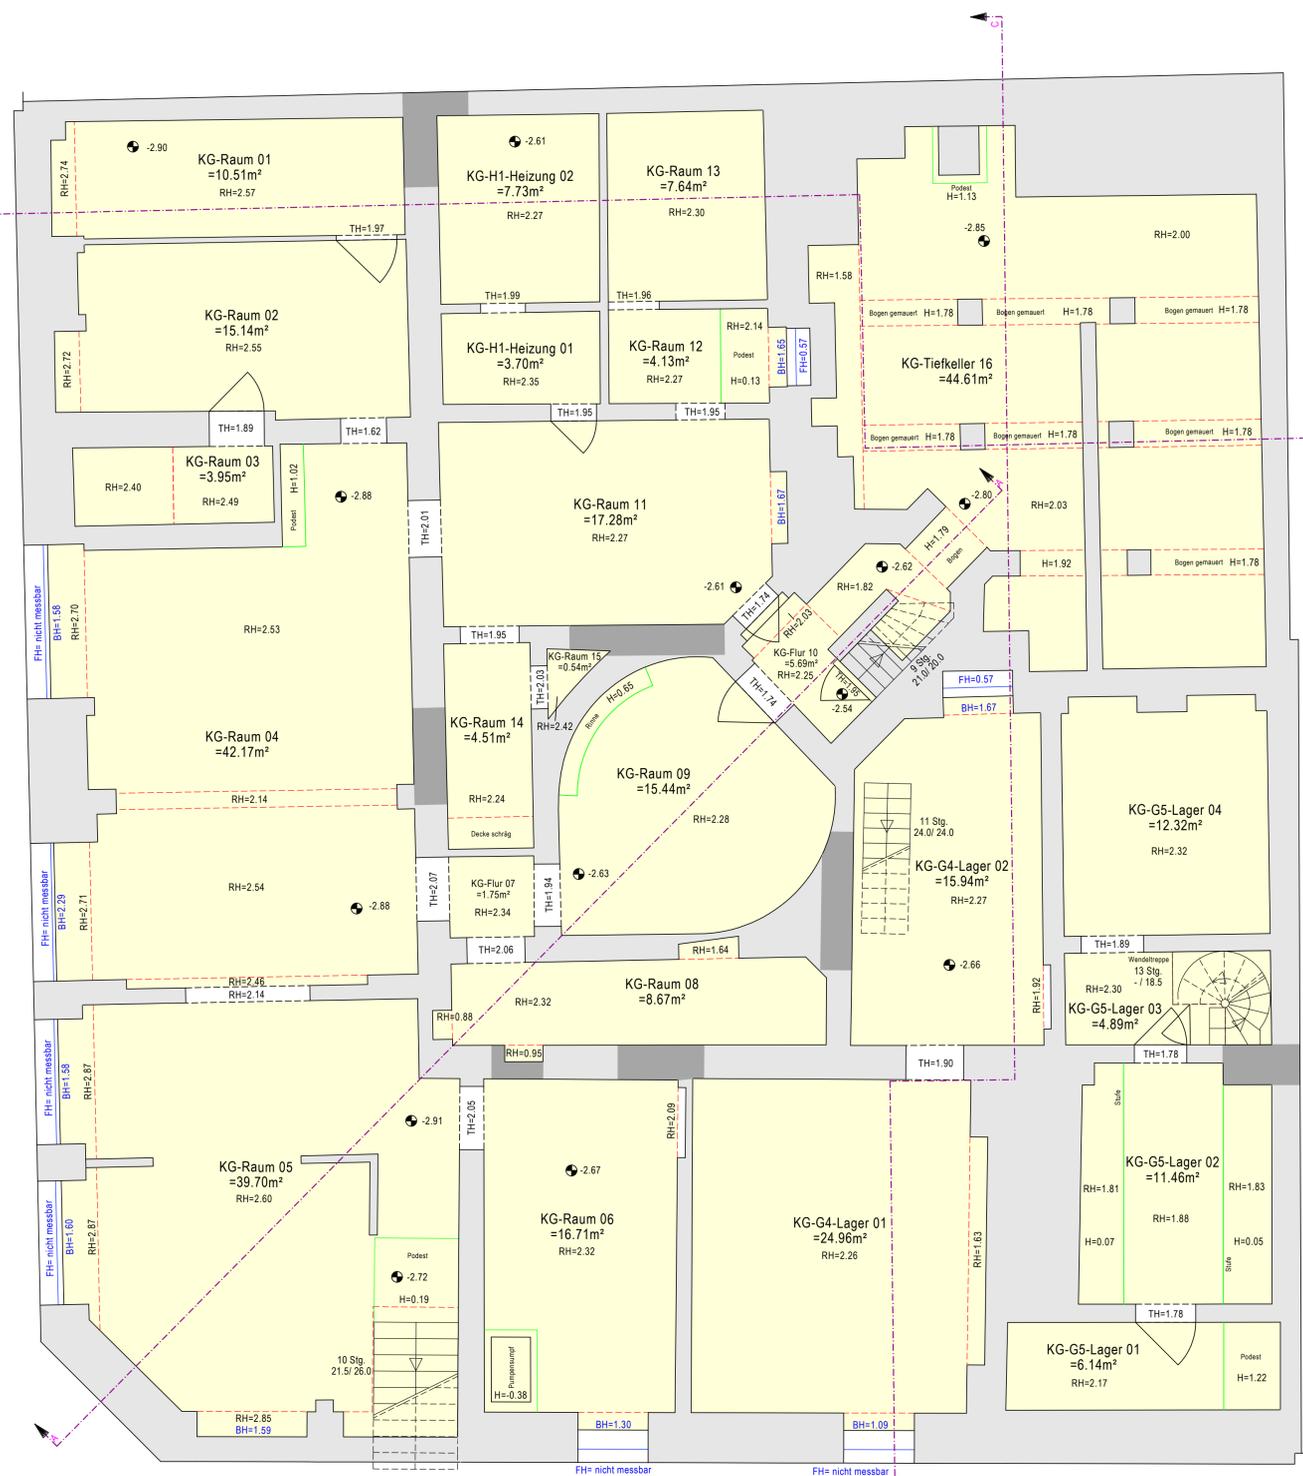
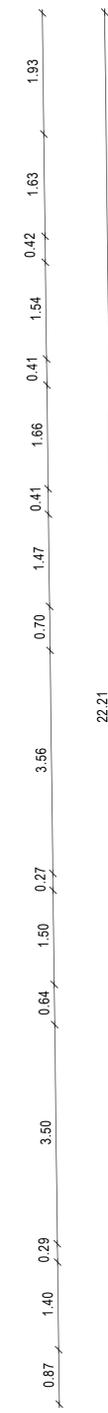
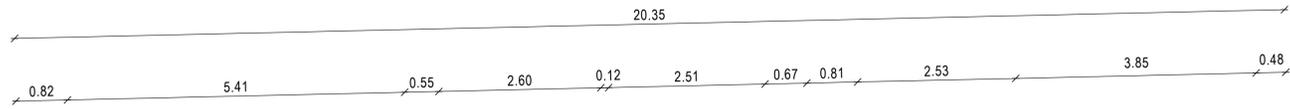


Friedrichstraße

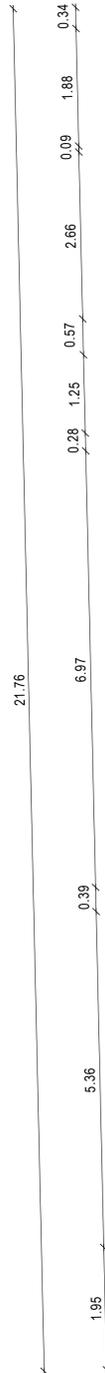

-die Deckenkonstruktionen im Kellergeschoss ist Berliner Kappen und wurde zur Unterkante Träger vermaßt  
-in Durchgangsbögen wurde der höchste Punkte vermaßt

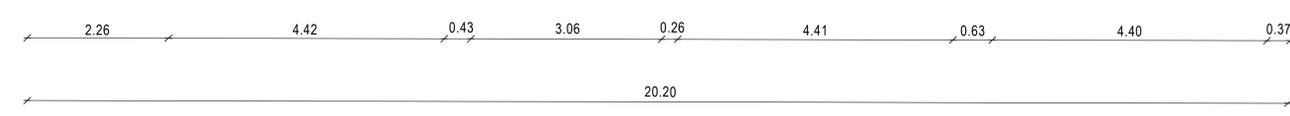

Linienstraße

V4	Fenster-, Tür- und Brüstungshöhen nachgetragen	17.08.09
V3	Brandwand im DA eingefügt, Fenster- und Türhöhen nachgetragen, Überarbeitung Wand in EG-G1 und Decke in EG-G4, Schraffuren ergänzt	10.07.09
V2	Änderung Schnittführung Schnitt B - B und C - C, Verlauf Treppe im 4. OG	12.06.09
Index	Art der Änderung	Datum

### Legende

	Wand		Schnittführung
	Fläche		Unterzug/Deckensprung
	ca.-Position Schornsteine		Einbauen/Vorwandinstallation
			Fenster
			Podest

Raumstempel: II-W2-Bad 01      10.73 m<sup>2</sup>      Raumfläche in m<sup>2</sup>  
 II      Geschoß      BH=0.80      Brüstungshöhe  
 W2      Mieteneinheit      RH=3.36      Raumhöhe  
 Bad 01      Nutzung und Id. Nummer

Achtung: Das Haupt- und Nebentreppenhaus wurde nicht gemessen.  
Die Daten wurden aus den Entwurfsplänen vom 17.07.08 und 24.03.09 entnommen.

Angefertigt nach örtlicher Messung  
 Berlin, den 05.06.2009  
 Die Richtigkeit und Übereinstimmung mit der Örtlichkeit wird bescheinigt:

Dipl.-Ing. Claudia Zimmermann  
 Öffentlich bestellte Vermessungsingenieurin  
 Pissowkater Straße 74, 13127 Berlin  
 Tel.: 0 30 / 44 73 00 50 Fax: 0 30 / 44 73 00 52  
 info@vermessung-zimmermann.de

ausgefertigt am: 17.08.2009





## Grundriss

von dem Grundstück  
 10117 Berlin, Mitte, Friedrichstraße 114  
 Kellergeschoss

Lagebezug:	lokal	gemessen vom:	13.05. - 25.05.2009	1:50 Maßstab
Höhenbezug:	±0,00=35,18 m ü. NNH	Plan Nr.:	01-Grundriss-KG	
Auftragsnummer:	Z09072			



Friedrichstraße

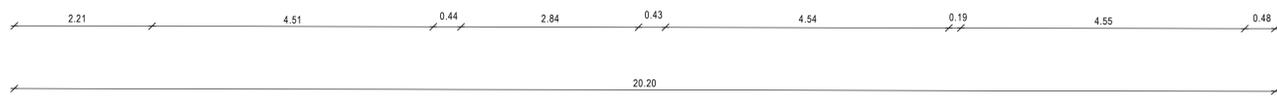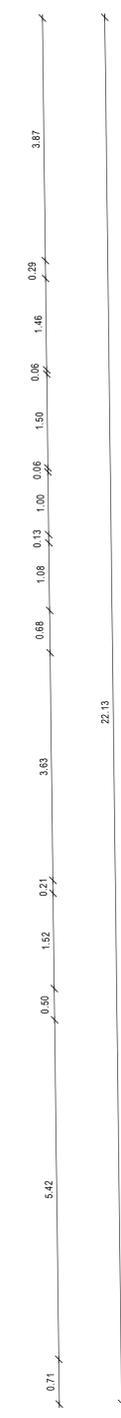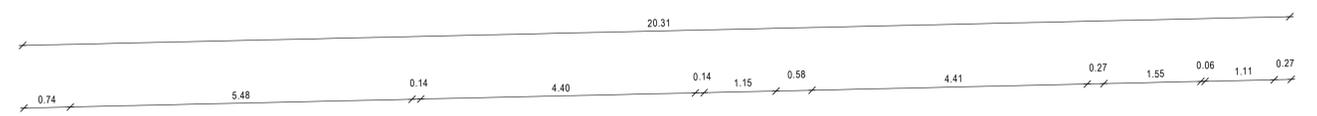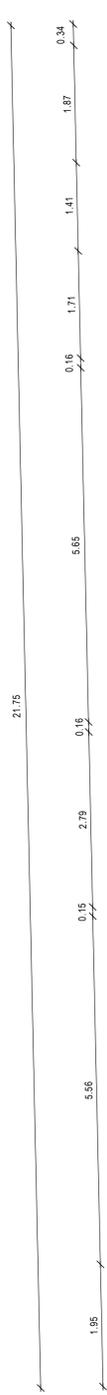

Linienstraße

V4	Fenster-, Tür- und Brüstungshöhen nachgetragen	17.08.09
V3	Brandwand im DA eingefügt, Fenster- und Türhöhen nachgetragen, Überarbeitung Wand in EG-G1 und Decke in EG-G4, Schraffuren ergänzt	10.07.09
V2	Änderung Schnittführung Schnitt B - B und C - C, Verlauf Treppe im 4. OG	12.06.09
Index	Art der Änderung	Datum

### Legende

	Wand		Schnittführung
	Fläche		Unterzug/Deckensprung
	ca.-Position Schornsteine		Einbauten/Vorwandinstallation
			Fenster
			Podest

Raumstempel:	II-W2-Bad 01	10.73 m²	Raumfläche in m²
II	Geschoß	BH=0.80	Brüstungshöhe
W2	Mieteneinheit	RH=3.36	Raumhöhe
Bad 01	Nutzung und Ild. Nummer		

Achtung: Das Haupt- und Nebentreppenhaus wurde nicht gemessen.  
Die Daten wurden aus den Entwurfsplänen vom 17.07.08 und 24.03.09 entnommen.

Angefertigt nach örtlicher Messung  
Berlin, den 05.06.2009  
Die Richtigkeit und Übereinstimmung mit der Örtlichkeit wird bescheinigt:

Dipl.-Ing. Claudia Zimmermann  
Öffentlich bestellte Vermessungsingenieurin  
Pissowitzer Straße 74, 13127 Berlin  
Tel.: 0 30 / 44 73 00 50 Fax: 0 30 / 44 73 00 52  
info@vermessung-zimmermann.de


ausgefertigt am: 17.08.2009

## Grundriss

von dem Grundstück  
10117 Berlin, Mitte, Friedrichstraße 114  
Erdgeschoss

Lagebezug:	lokal	gemessen vom:	13.05. - 25.05.2009	1:50 Maßstab
Höhenbezug:	±0,00=35,18 m ü. NNH	Plan Nr.:	02-Grundriss-EG	
Auftragsnummer:	Z09072			

Friedrichstraße

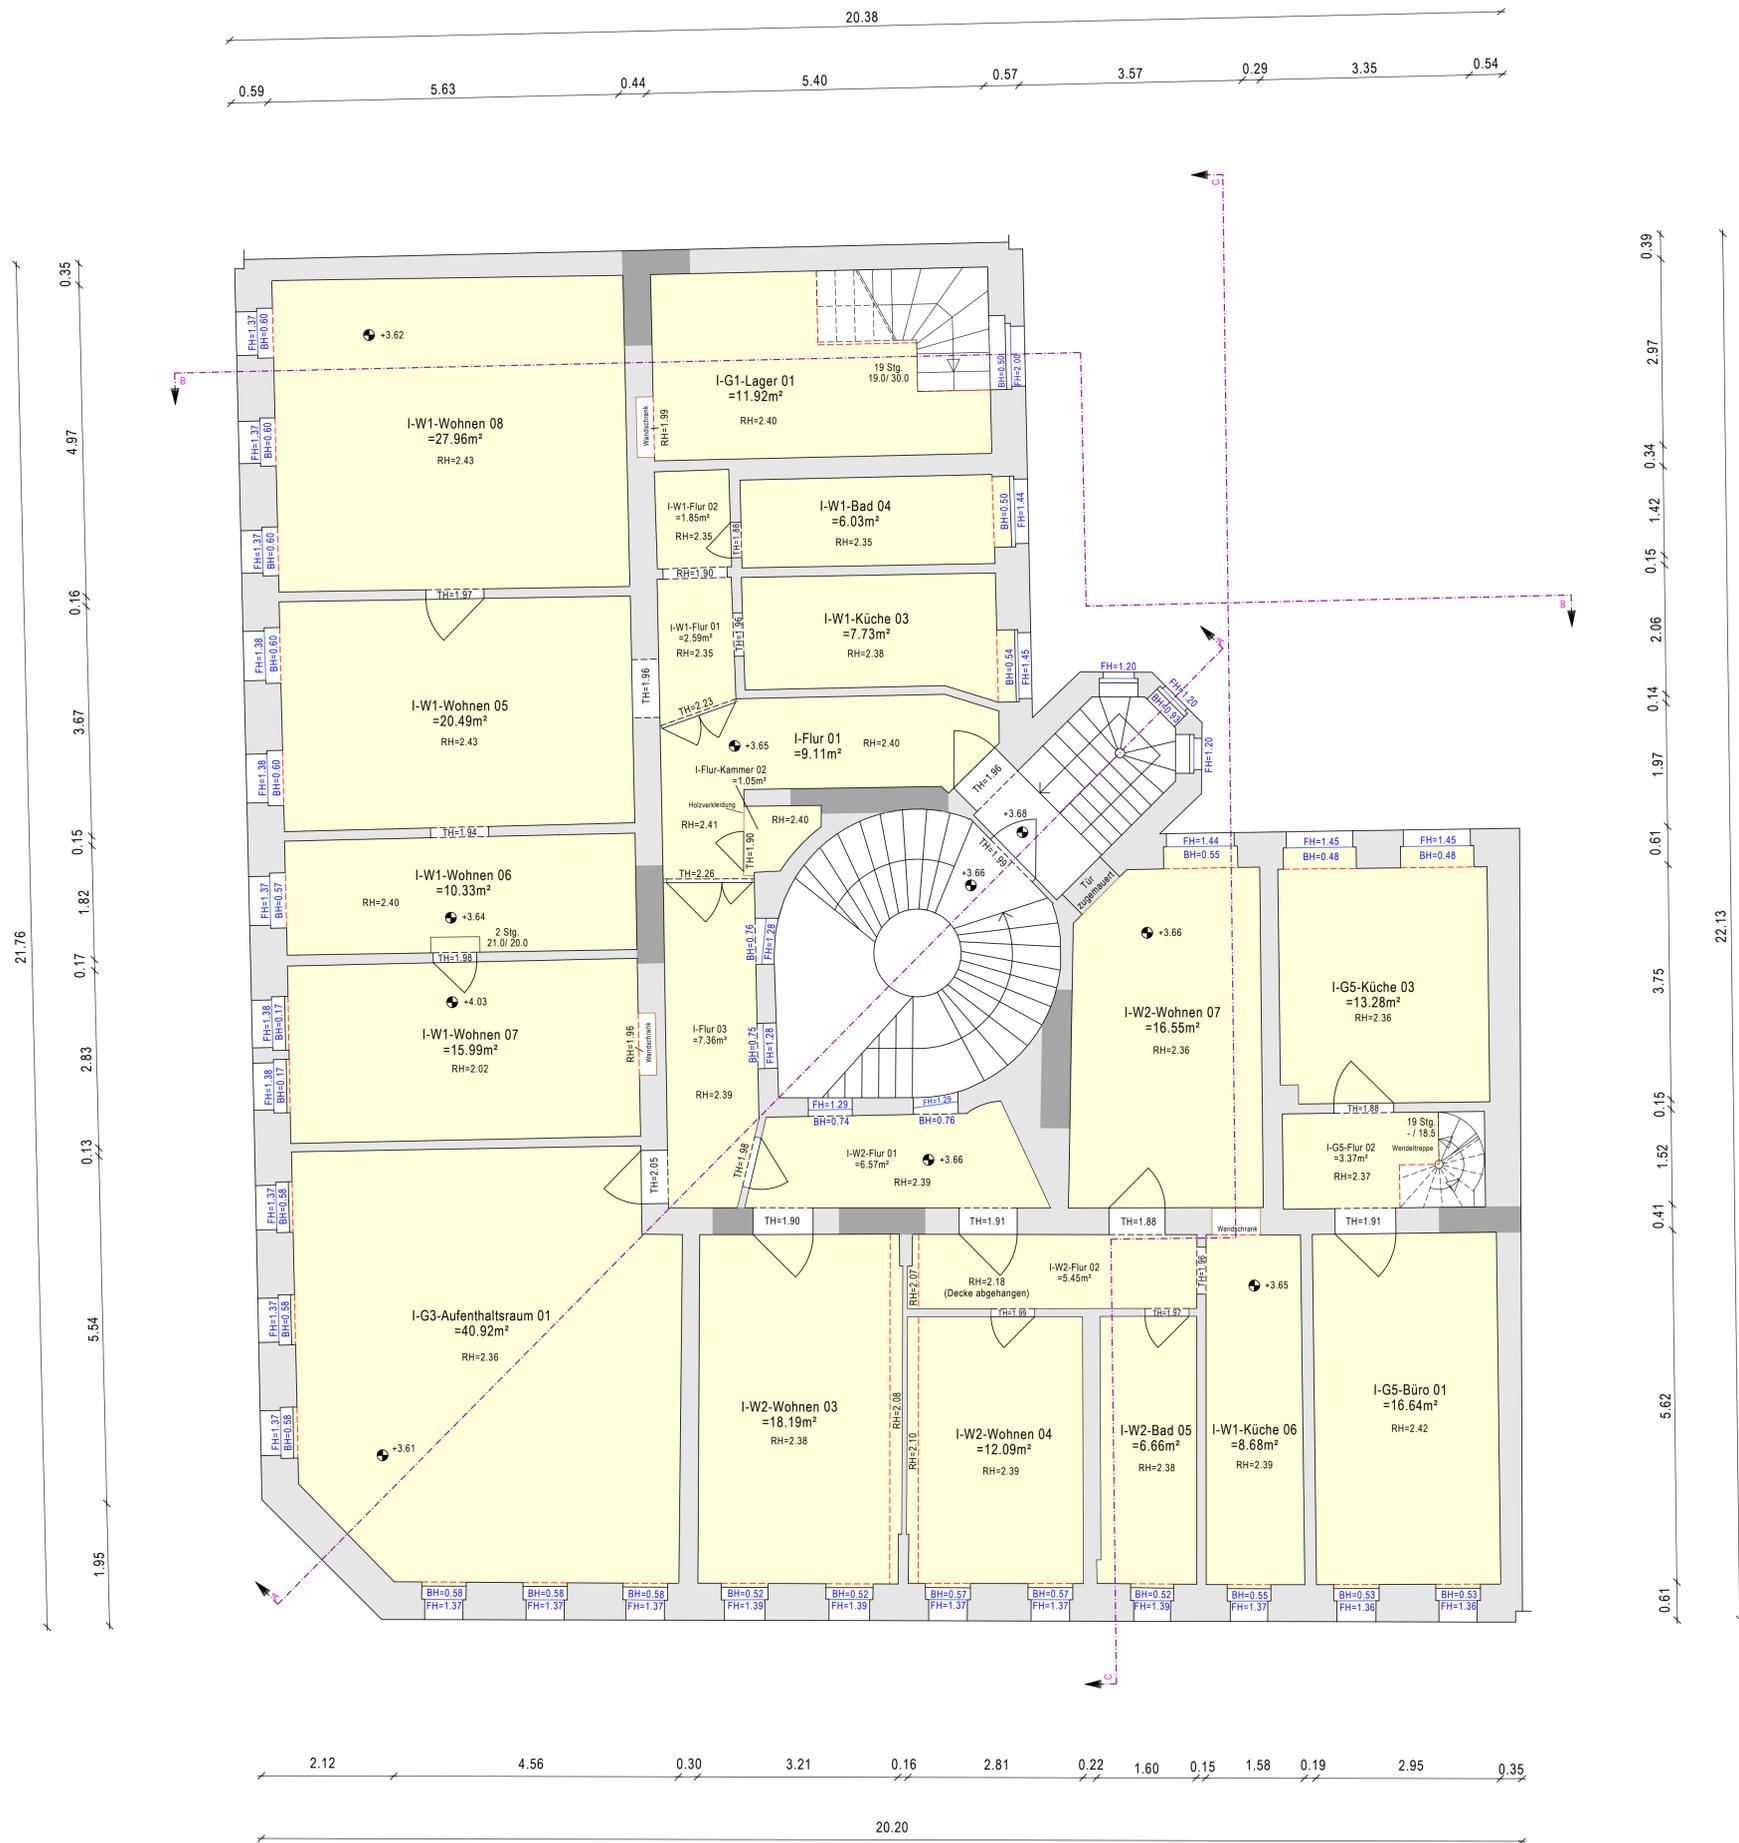

V4	Fenster-, Tür- und Brüstungshöhen nachgetragen	17.08.09
V3	Brandwand im DA eingefügt, Fenster- und Türhöhen nachgetragen, Überarbeitung Wand in EG-G1 und Decke in EG-G4, Schraffuren ergänzt	10.07.09
V2	Änderung Schnittführung Schnitt B - B und C - C, Verlauf Treppe im 4. OG	12.06.09
Index	Art der Änderung	Datum

### Legende

	Wand		Schnittführung
	Fläche		Unterzug/Deckensprung
	ca.-Position Schornsteine		Einbauen/Vorwandinstallation
			Fenster
			Podest

Raumstempel:	II-W2-Bad 01	10,73 m <sup>2</sup>	Raumfläche in m <sup>2</sup>
II	Geschoß	BH=0,80	Brüstungshöhe
W2	Mieteneinheit	RH=3,36	Raumhöhe
Bad 01	Nutzung und Id. Nummer		

Achtung: Das Haupt- und Nebentreppenhaus wurde nicht gemessen. Die Daten wurden aus den Entwurfsplänen vom 17.07.08 und 24.03.09 entnommen.

Angefertigt nach örtlicher Messung  
 Berlin, den 05.06.2009  
 Die Richtigkeit und Übereinstimmung mit der Örtlichkeit wird bescheinigt:

Dipl.-Ing. Claudia Zimmermann  
 Öffentlich bestellte Vermessungsingenieurin  
 Pissowitzer Straße 74, 13127 Berlin  
 Tel.: 0 30 / 44 73 00 50 Fax: 0 30 / 44 73 00 52  
 info@vermessung-zimmermann.de

ausgefertigt am: 17.08.2009


## Grundriss

von dem Grundstück  
 10117 Berlin, Mitte, Friedrichstraße 114  
 1. Obergeschoss

Lagebezug:	lokal	gemessen vom:	13.05. - 25.05.2009	1:50 Maßstab
Höhenbezug:	±0,00=35,18 m ü. NNH	Plan Nr.:	03-Grundriss-10G	
Auftragsnummer:	Z09072			



Friedrichstraße

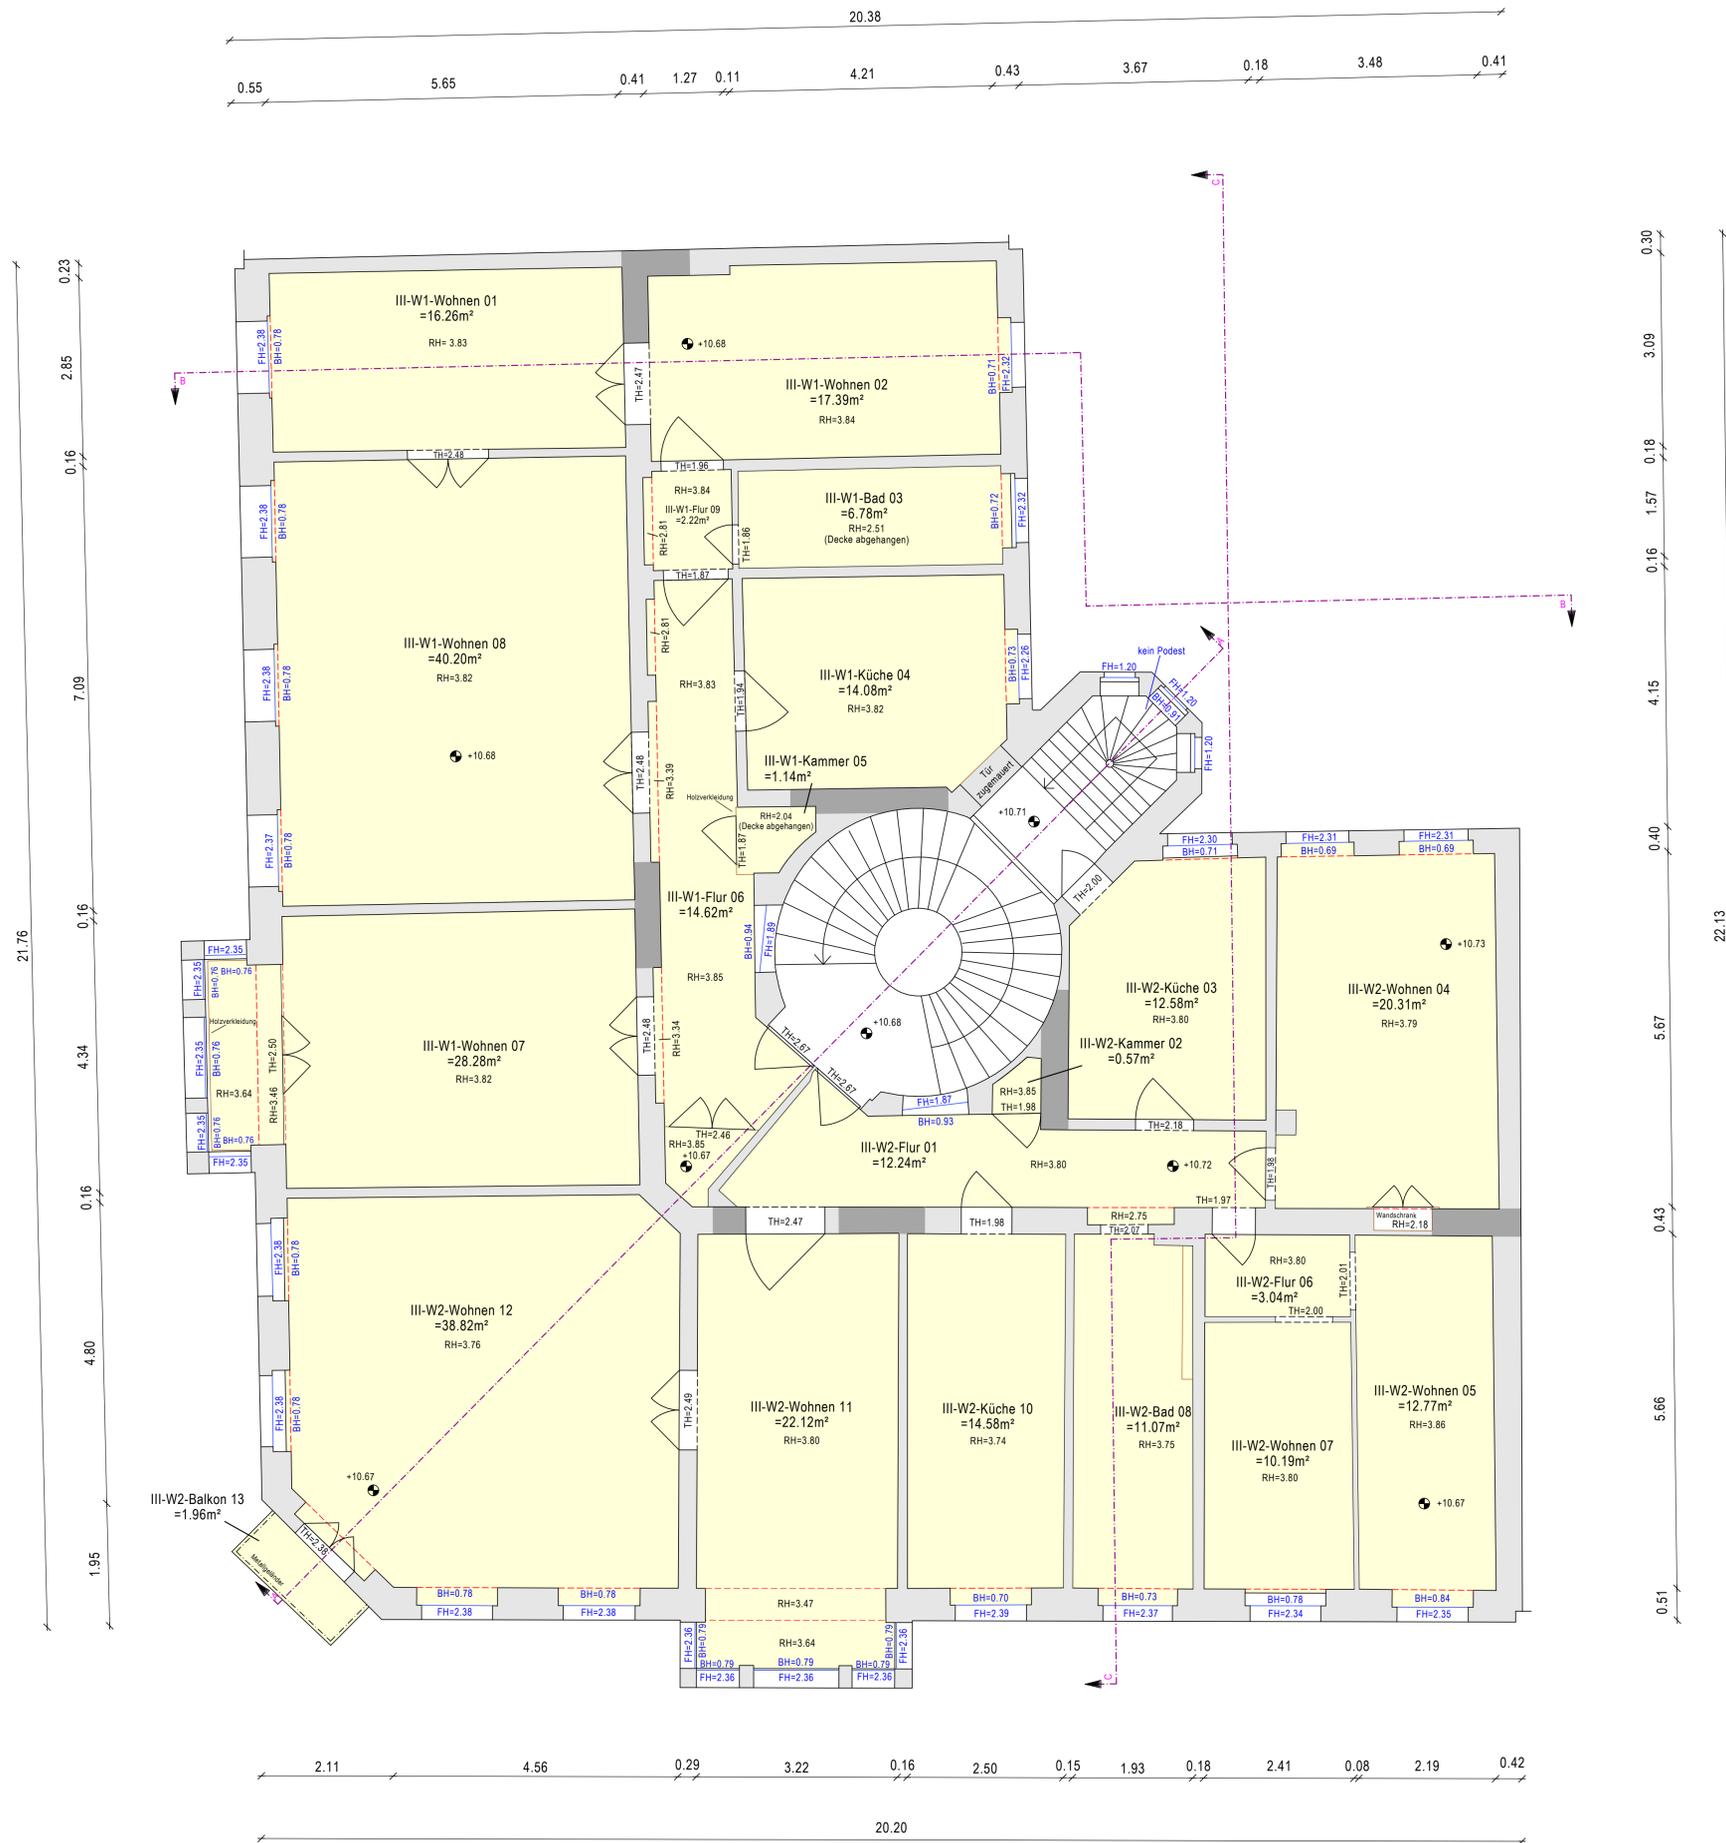

V4	Fenster-, Tür- und Brüstungshöhen nachgetragen	17.08.09
V3	Brandwand im DA eingefügt, Fenster- und Türhöhen nachgetragen, Überarbeitung Wand in EG-G1 und Decke in EG-G4, Schraffuren ergänzt	10.07.09
V2	Änderung Schnittführung Schnitt B - B und C - C, Verlauf Treppe im 4. OG	12.06.09
Index	Art der Änderung	Datum

### Legende

	Wand		Schnittführung
	Fläche		Unterzug/Deckensprung
	ca-Position Schornsteine		Einbauen/Vorwandinstallation
			Fenster
			Podest

Raumstempel:	II-W2-Bad 01	10.73 m²	Raumfläche in m²
II	Geschoß	BH=0.80	Brüstungshöhe
W2	Mieteneinheit	RH=3.36	Raumhöhe
Bad 01	Nutzung und Id. Nummer		

Achtung: Das Haupt- und Nebentreppenhaus wurde nicht gemessen. Die Daten wurden aus den Entwurfsplänen vom 17.07.08 und 24.03.09 entnommen.

Angefertigt nach örtlicher Messung  
 Berlin, den 05.06.2009  
 Die Richtigkeit und Übereinstimmung mit der Örtlichkeit wird bescheinigt:

Dipl.-Ing. Claudia Zimmermann  
 Öffentlich bestellte Vermessungsingenieurin  
 Pissowitzer Straße 74, 13127 Berlin  
 Tel.: 0 30 / 44 73 00 50 Fax: 0 30 / 44 73 00 52  
 info@vermessung-zimmermann.de


ausgefertigt am: 17.08.2009

## Grundriss

von dem Grundstück  
 10117 Berlin, Mitte, Friedrichstraße 114  
 3. Obergeschoss

Lagebezug:	lokal	gemessen vom:	13.05. - 25.05.2009	1:50 Maßstab
Höhenbezug:	±0,00=35,18 m ü. NNH	Plan Nr.:	05-Grundriss-3OG	
Auftragsnummer:	Z09072			

Friedrichstraße

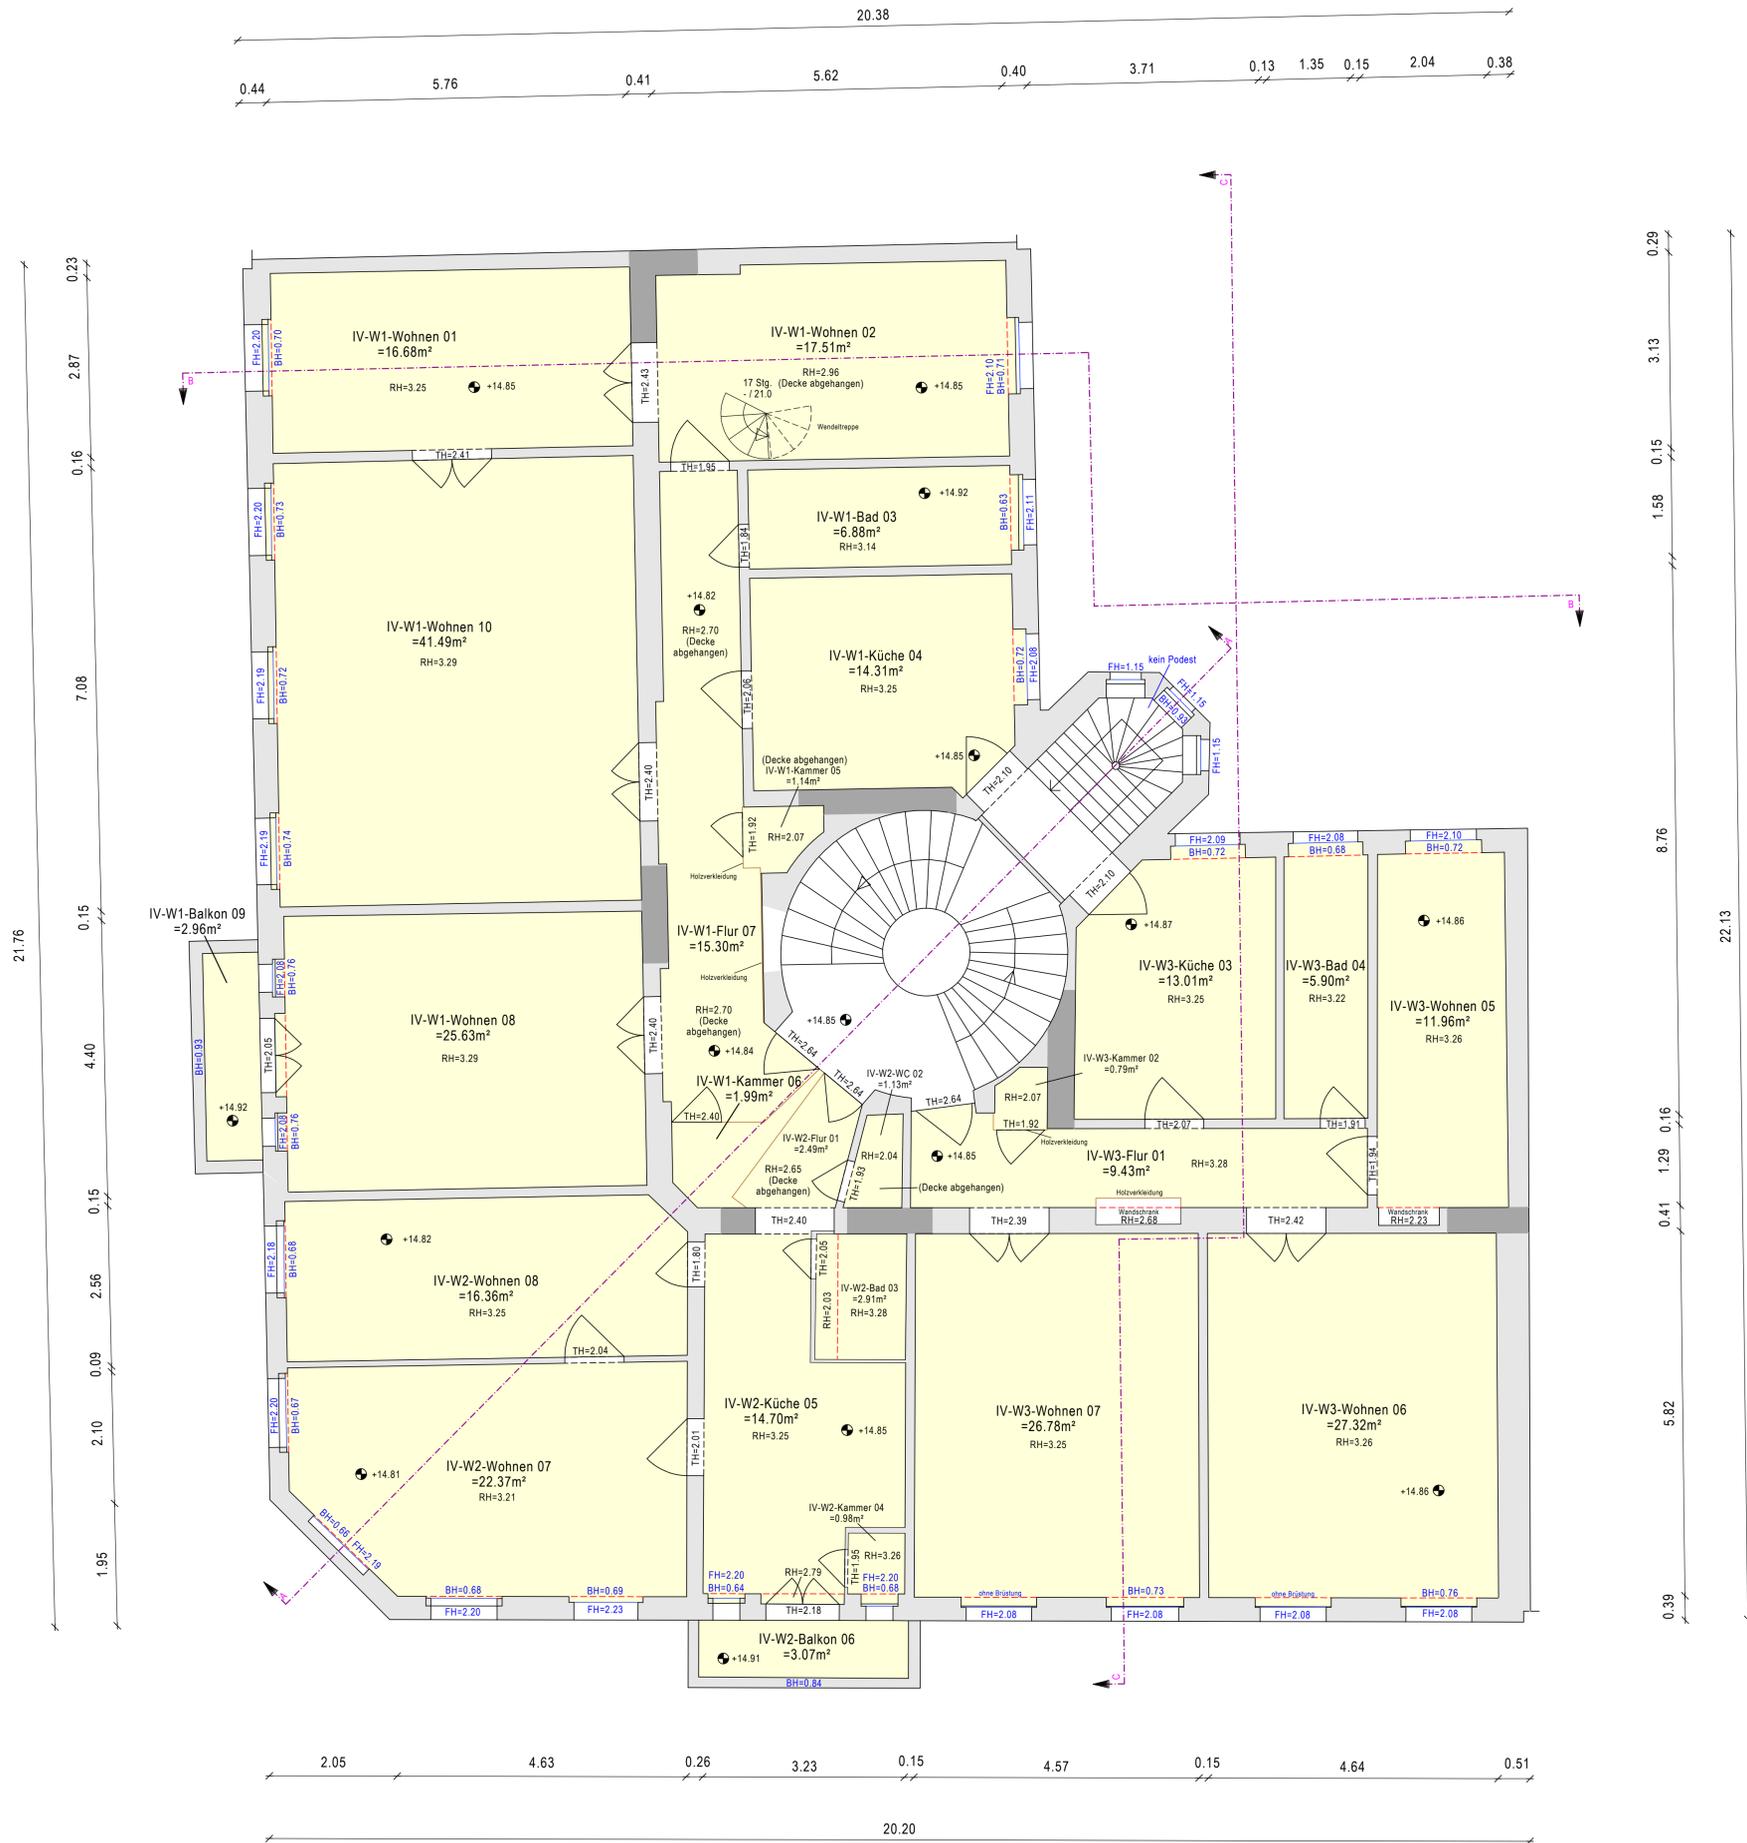

V4	Fenster-, Tür- und Brüstungshöhen nachgetragen	17.08.09
V3	Brandwand im DA eingefügt, Fenster- und Türhöhen nachgetragen, Überarbeitung Wand in EG-G1 und Decke in EG-G4, Schraffuren ergänzt	10.07.09
V2	Änderung Schnittführung Schnitt B - B und C - C, Verlauf Treppe im 4. OG	12.06.09
Index	Art der Änderung	Datum

### Legende

	Wand		Schnittführung
	Fläche		Unterzug/Deckensprung
	ca-Position Schornsteine		Einbauten/Vorwandinstallation
			Fenster
			Podest

Raumstempel: II-W2-Bad 01 10.73 m² Raumfläche in m²  
 II Geschoß BH=0.80 Brüstungshöhe  
 W2 Mieteneinheit RH=3.36 Raumhöhe  
 Bad 01 Nutzung und lfd. Nummer

Achtung: Das Haupt- und Nebentreppenhaus wurde nicht gemessen. Die Daten wurden aus den Entwurfsplänen vom 17.07.08 und 24.03.09 entnommen.

Angefertigt nach örtlicher Messung  
 Berlin, den 05.06.2009  
 Die Richtigkeit und Übereinstimmung mit der Örtlichkeit wird bescheinigt:

Dipl.-Ing. Claudia Zimmermann  
 Öffentlich bestellte Vermessungsingenieurin  
 Pissowitzer Straße 74, 13127 Berlin  
 Tel.: 0 30 / 44 73 00 50 Fax: 0 30 / 44 73 00 52  
 info@vermessung-zimmermann.de


ausgefertigt am: 17.08.2009

## Grundriss

von dem Grundstück  
 10117 Berlin, Mitte, Friedrichstraße 114  
 4. Obergeschoss

Lagebezug:	lokal	gemessen vom:	13.05. - 25.05.2009	1:50 Maßstab
Höhenbezug:	±0,00=35,18 m ü. NN	Plan Nr.:	06-Grundriss-4OG	
Auftragsnummer:	Z09072			

Friedrichstraße

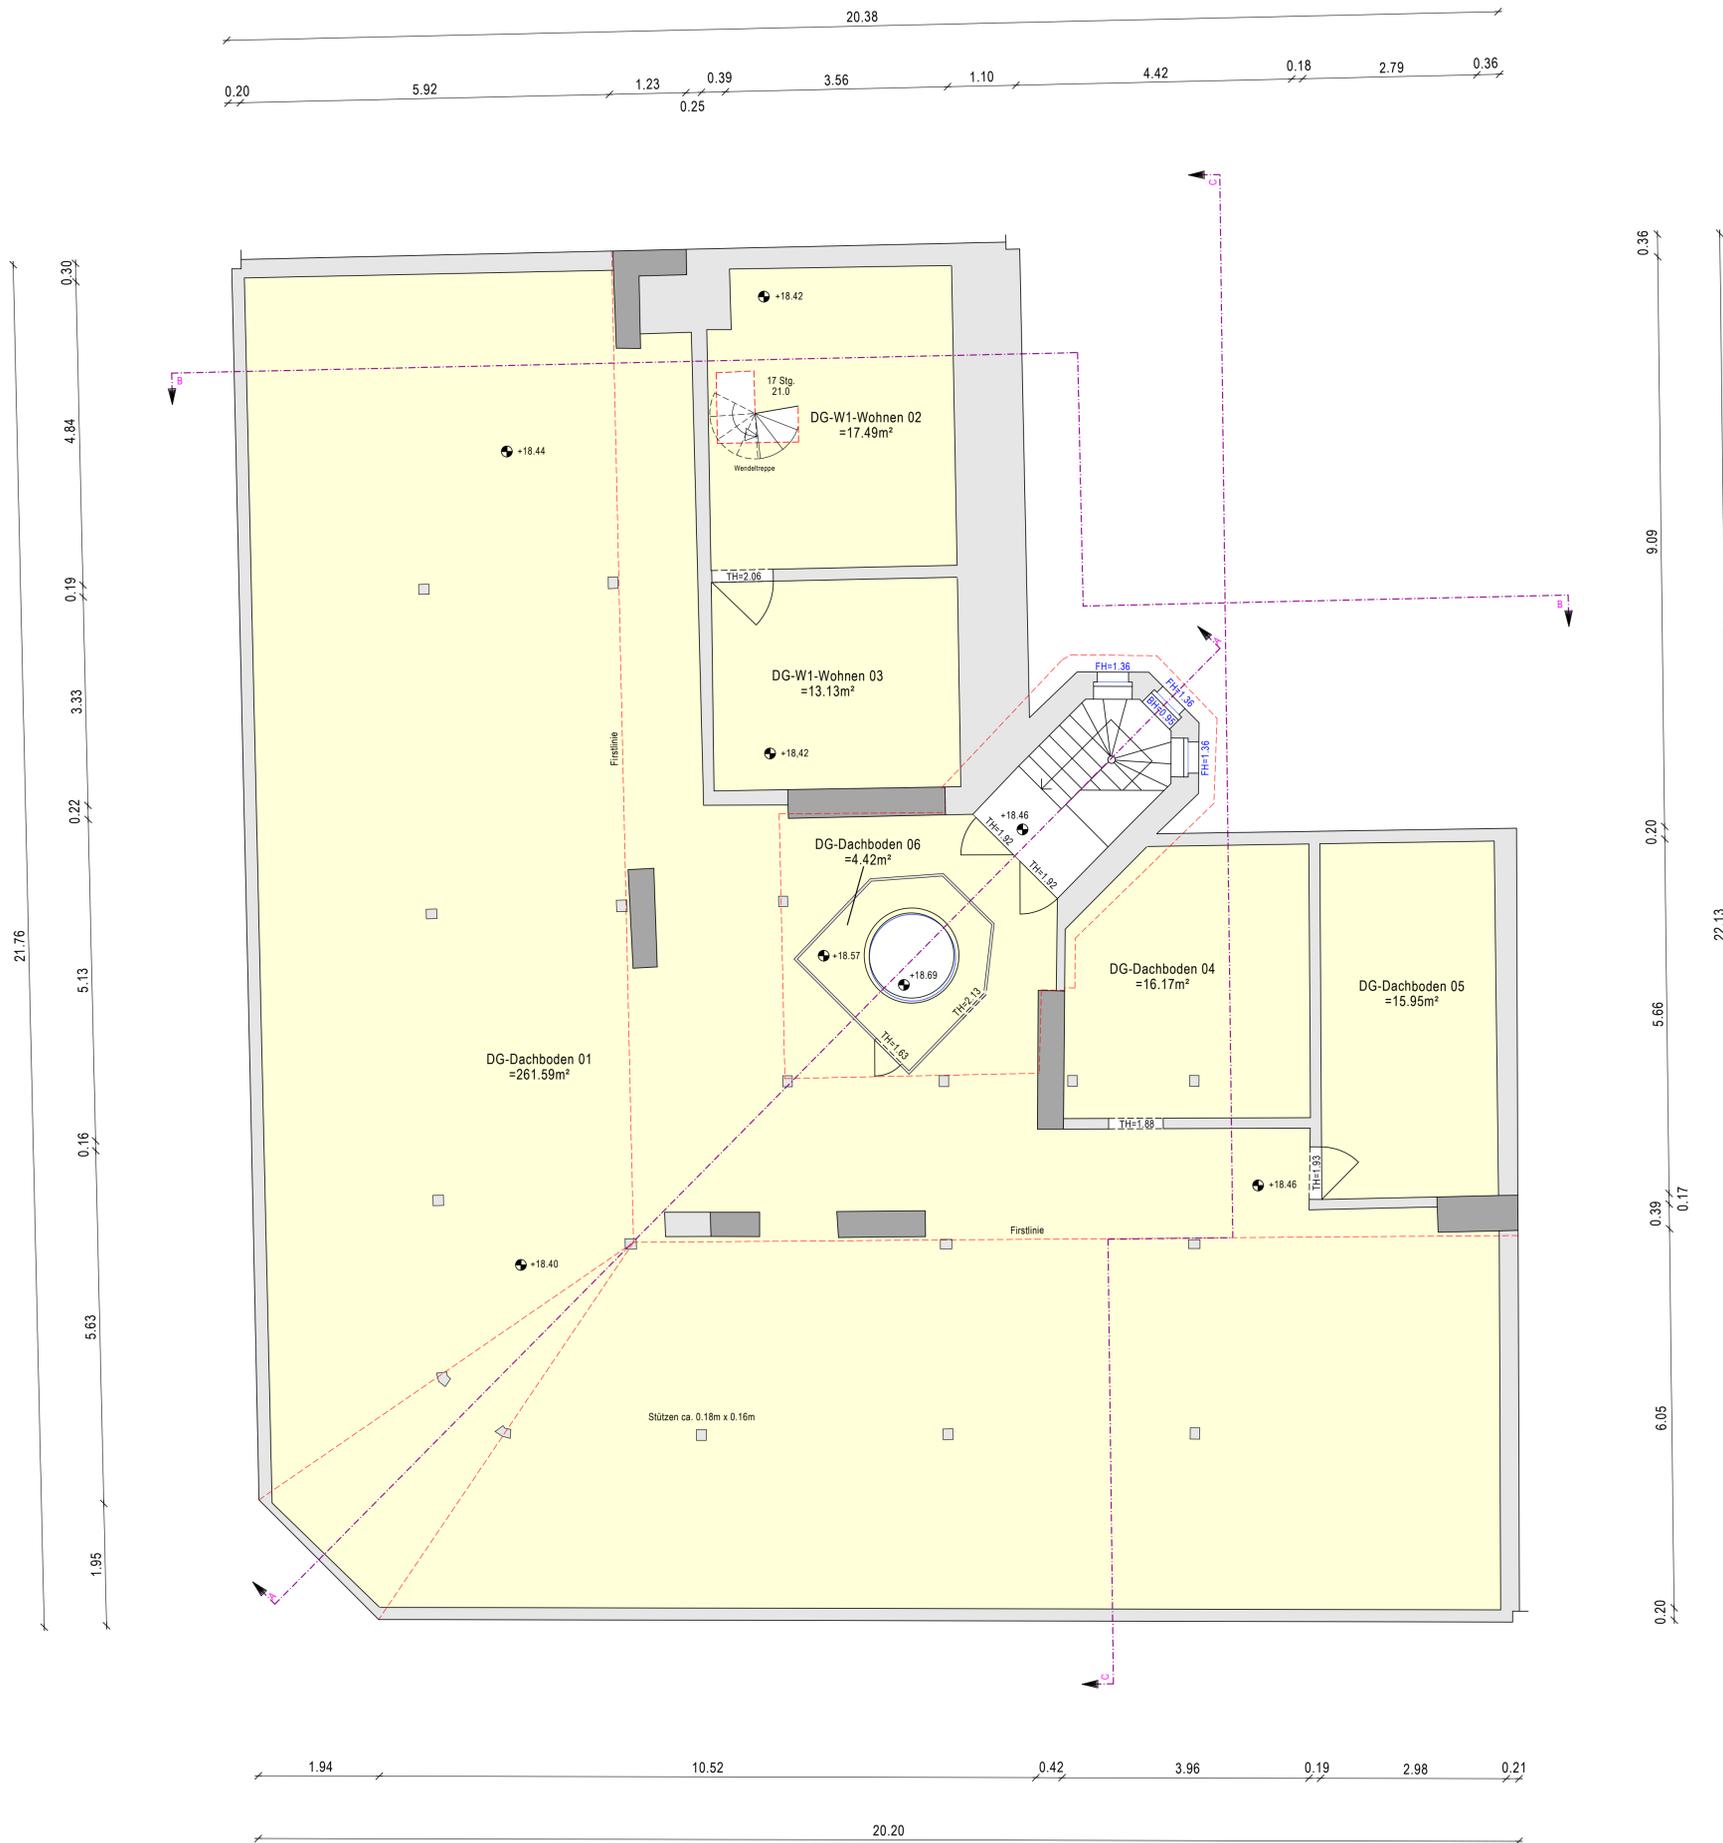

Liniestraße

V4	Fenster-, Tür- und Brüstungshöhen nachgetragen	17.08.09
V3	Brandwand im DA eingefügt, Fenster- und Türhöhen nachgetragen, Überarbeitung Wand in EG-G1 und Decke in EG-G4, Schraffuren ergänzt	10.07.09
V2	Änderung Schnittführung Schnitt B - B und C - C, Verlauf Treppe im 4. OG	12.06.09
Index	Art der Änderung	Datum

### Legende

	Wand		Schnittführung
	Fläche		Unterzug/Deckensprung
	ca.-Position Schornsteine		Einbauen/Vorwandinstallation
			Fenster
			Podest

Raumstempel:	II-W2-Bad 01	10.73 m²	Raumfläche in m²
II	Geschoß	BH=0.80	Brüstungshöhe
W2	Mieteinheit	RH=3.36	Raumhöhe
Bad 01	Nutzung und lfd. Nummer		

Achtung: Das Haupt- und Nebentreppenhaus wurde nicht gemessen.  
Die Daten wurden aus den Entwurfsplänen vom 17.07.08 und 24.03.09 entnommen.

Angefertigt nach örtlicher Messung  
Berlin, den 05.06.2009  
Die Richtigkeit und Übereinstimmung mit der Örtlichkeit wird bescheinigt:

Dipl.-Ing. Claudia Zimmermann  
Öffentlich bestellte Vermessungsingenieurin  
Pissowitzer Straße 74, 13127 Berlin  
Tel.: 0 30 / 44 73 00 50 Fax: 0 30 / 44 73 00 52  
info@vermessung-zimmermann.de


ausgefertigt am: 17.08.2009

## Grundriss

von dem Grundstück  
10117 Berlin, Mitte, Friedrichstraße 114  
Dachgeschoss

Lagebezug:	lokal	gemessen vom:	13.05. - 25.05.2009	1:50 Maßstab
Höhenbezug:	±0,00=35,18 m ü. NHN	Plan Nr.:	07-Grundriss-DG	
Auftragsnummer:	Z09072			

Friedrichstraße

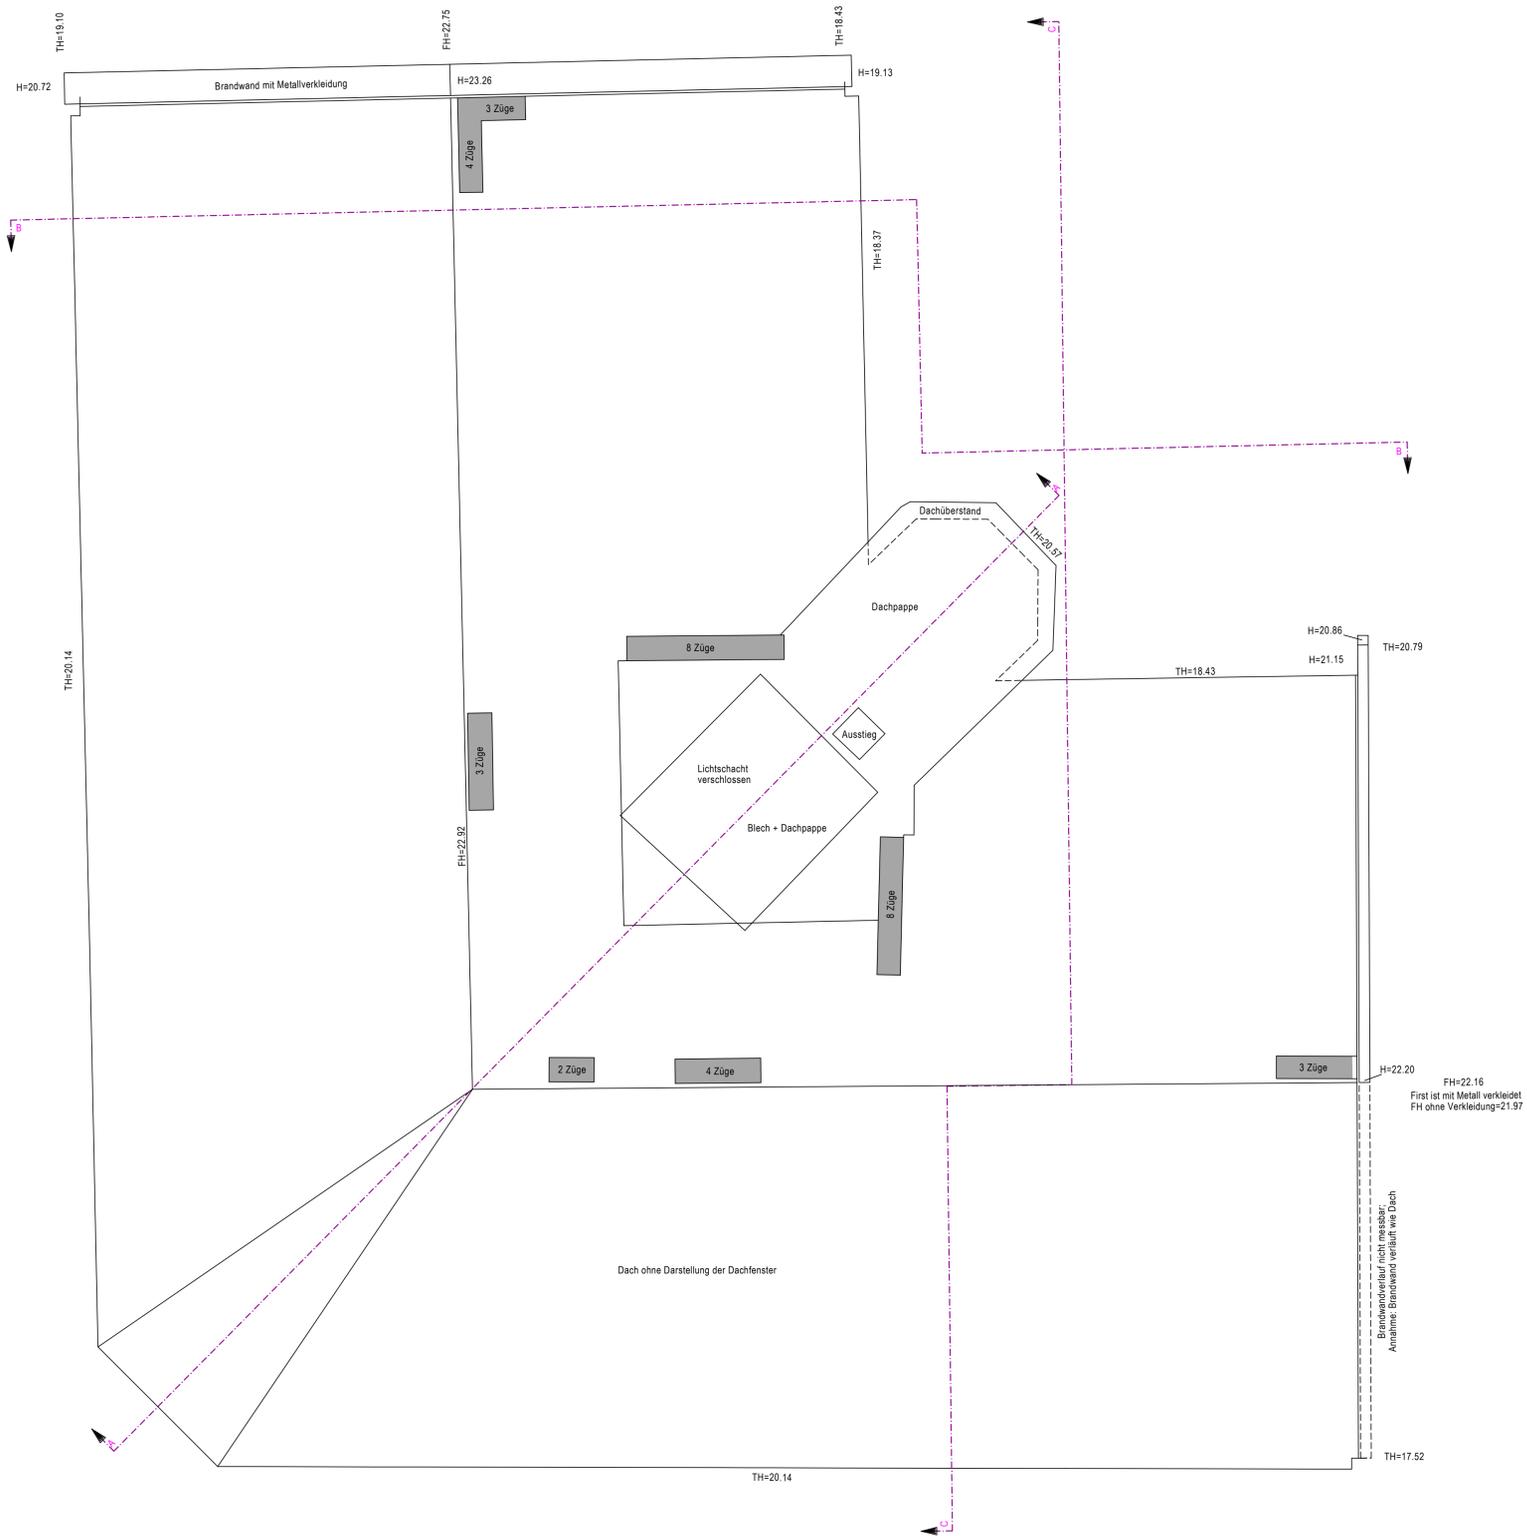

Index	Art der Änderung	Datum
V4	Fenster-, Tür- und Brüstungshöhen nachgetragen	17.08.09
V3	Brandwand im DA eingefügt, Fenster- und Türhöhen nachgetragen, Überarbeitung Wand in EG-G1 und Decke in EG-G4, Schraffuren ergänzt	10.07.09
V2	Änderung Schnittführung Schnitt B - B und C - C, Verlauf Treppe im 4. OG	12.06.09

### Legende

	Wand		Schnittführung
	Fläche		Unterzug/Deckensprung
	ca.-Position Schornsteine		Einbauen/Vorwandinstallation
			Fenster
			Podest
Raumstempel:	II-W2-Bad 01	10.73 m <sup>2</sup>	Raumfläche in m <sup>2</sup>
II	Geschoß	BH=0.80	Brüstungshöhe
W2	Mieteneinheit	RH=3.36	Raumhöhe
Bad 01	Nutzung und lfd. Nummer		

Achtung: Das Haupt- und Nebentreppenhaus wurde nicht gemessen.  
Die Daten wurden aus den Entwurfsplänen vom 17.07.08 und 24.03.09 entnommen.

Angefertigt nach örtlicher Messung  
Berlin, den 05.06.2009  
Die Richtigkeit und Übereinstimmung mit der Örtlichkeit wird bescheinigt:

Dipl.-Ing. Claudia Zimmermann  
Öffentlich bestellte Vermessungsingenieurin  
Pissewalker Straße 74, 13127 Berlin  
Tel.: 0 30 / 44 73 00 50 Fax: 0 30 / 44 73 00 52  
info@vermessung-zimmermann.de


ausgefertigt am: 17.08.2009

## Grundriss

von dem Grundstück  
10117 Berlin, Mitte, Friedrichstraße 114  
Dachaufbau

Lagebezug:	lokal	gemessen vom:	13.05. - 25.05.2009	1:50 Maßstab
Höhenbezug:	±0,00=35,18 m ü. NNH	Plan Nr.:	08-Grundriss-DA	
Auftragsnummer:	Z09072			

Friedrichstraße

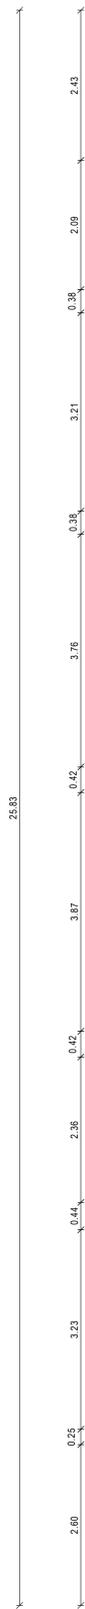

Dachgeschoss  
4. Obergeschoss  
3. Obergeschoss  
2. Obergeschoss  
1. Obergeschoss (Mezzanin)  
Erdgeschoss  
Kellergeschoss

Hinterhof

Index	Art der Änderung	Datum
V4	Fenster-, Tür- und Brüstungshöhen nachgetragen	17.08.09
V3	Brandwand im DA eingefügt, Fenster- und Türhöhen nachgetragen, Überarbeitung Wand in EG-G1 und Decke in EG-G4, Schräffuren ergänzt	10.07.09
V2	Änderung Schnittführung Schnitt B - B und C - C, Verlauf Treppe im 4. OG	12.06.09

Achtung: Das Haupt- und Nebentreppenhaus wurde nicht gemessen.  
Es wurde nach Absprache aus vorhandenen digitalen Daten übernommen.

Angefertigt nach örtlicher Messung  
Berlin, den 05.06.2009  
Die Richtigkeit und Übereinstimmung mit der Örtlichkeit wird bescheinigt:  
Dipl.-Ing. Claudia Zimmermann  
Öffentlich bestellte Vermessungsingenieurin  
Pasewalker Straße 74, 13127 Berlin  
Tel.: 0 30 / 44 73 00 50 Fax: 0 30 / 44 73 00 52  
info@vermessung-zimmermann.de  
ausgefertigt am: 17.08.2009

**Schnitt A - A**  
von dem Grundstück  
10117 Berlin, Mitte, Friedrichstraße 114  
Vorderhaus

Logebezug:	lokal	gemessen vom:	13.05. - 25.05.2009	1:50 Maßstab
Höhenbezug:	±0,00=35,18 m ü. NHN	Plan Nr.:	Schnitt A-A	
Auftragsnummer:	Z09072			





Index	Art der Änderung	Datum
V4	Fenster-, Tür- und Brüstungshöhen nachgetragen	17.08.09
V3	Brandwand im DA eingefügt, Fenster- und Türhöhen nachgetragen, Überarbeitung Wand in EG-G1 und Decke in EG-G4, Schräffuren ergänzt	10.07.09
V2	Änderung Schnittführung Schnitt B - B und C - C, Verlauf Treppe im 4. OG	12.06.09

Achtung: Das Haupt- und Nebentreppenhaus wurde nicht gemessen.  
Es wurde nach Absprache aus vorhandenen digitalen Daten übernommen.

Angefertigt nach örtlicher Messung  
Berlin, den 05.06.2009  
Die Richtigkeit und Übereinstimmung mit der Örtlichkeit wird bescheinigt:

Dipl.-Ing. Claudia Zimmermann  
Öffentlich bestellte Vermessungsingenieurin  
Pasewalker Straße 74, 13127 Berlin  
Tel.: 0 30 / 44 73 00 50 Fax: 0 30 / 44 73 00 52  
info@vermessung-zimmermann.de

ausgefertigt am: 17.08.2009

**Schnitt C -C**  
von dem Grundstück  
10117 Berlin, Mitte, Friedrichstraße 114  
östlicher Seitenflügel

Lothbezug:	lokal	gemessen vom:	13.05. - 25.05.2009	<b>1:50</b> Maßstab
Höhenbezug:	±0,00=35,18 m ü. NHN	Plan Nr.:	Stempel C	
Auftragsnummer:	Z09072			